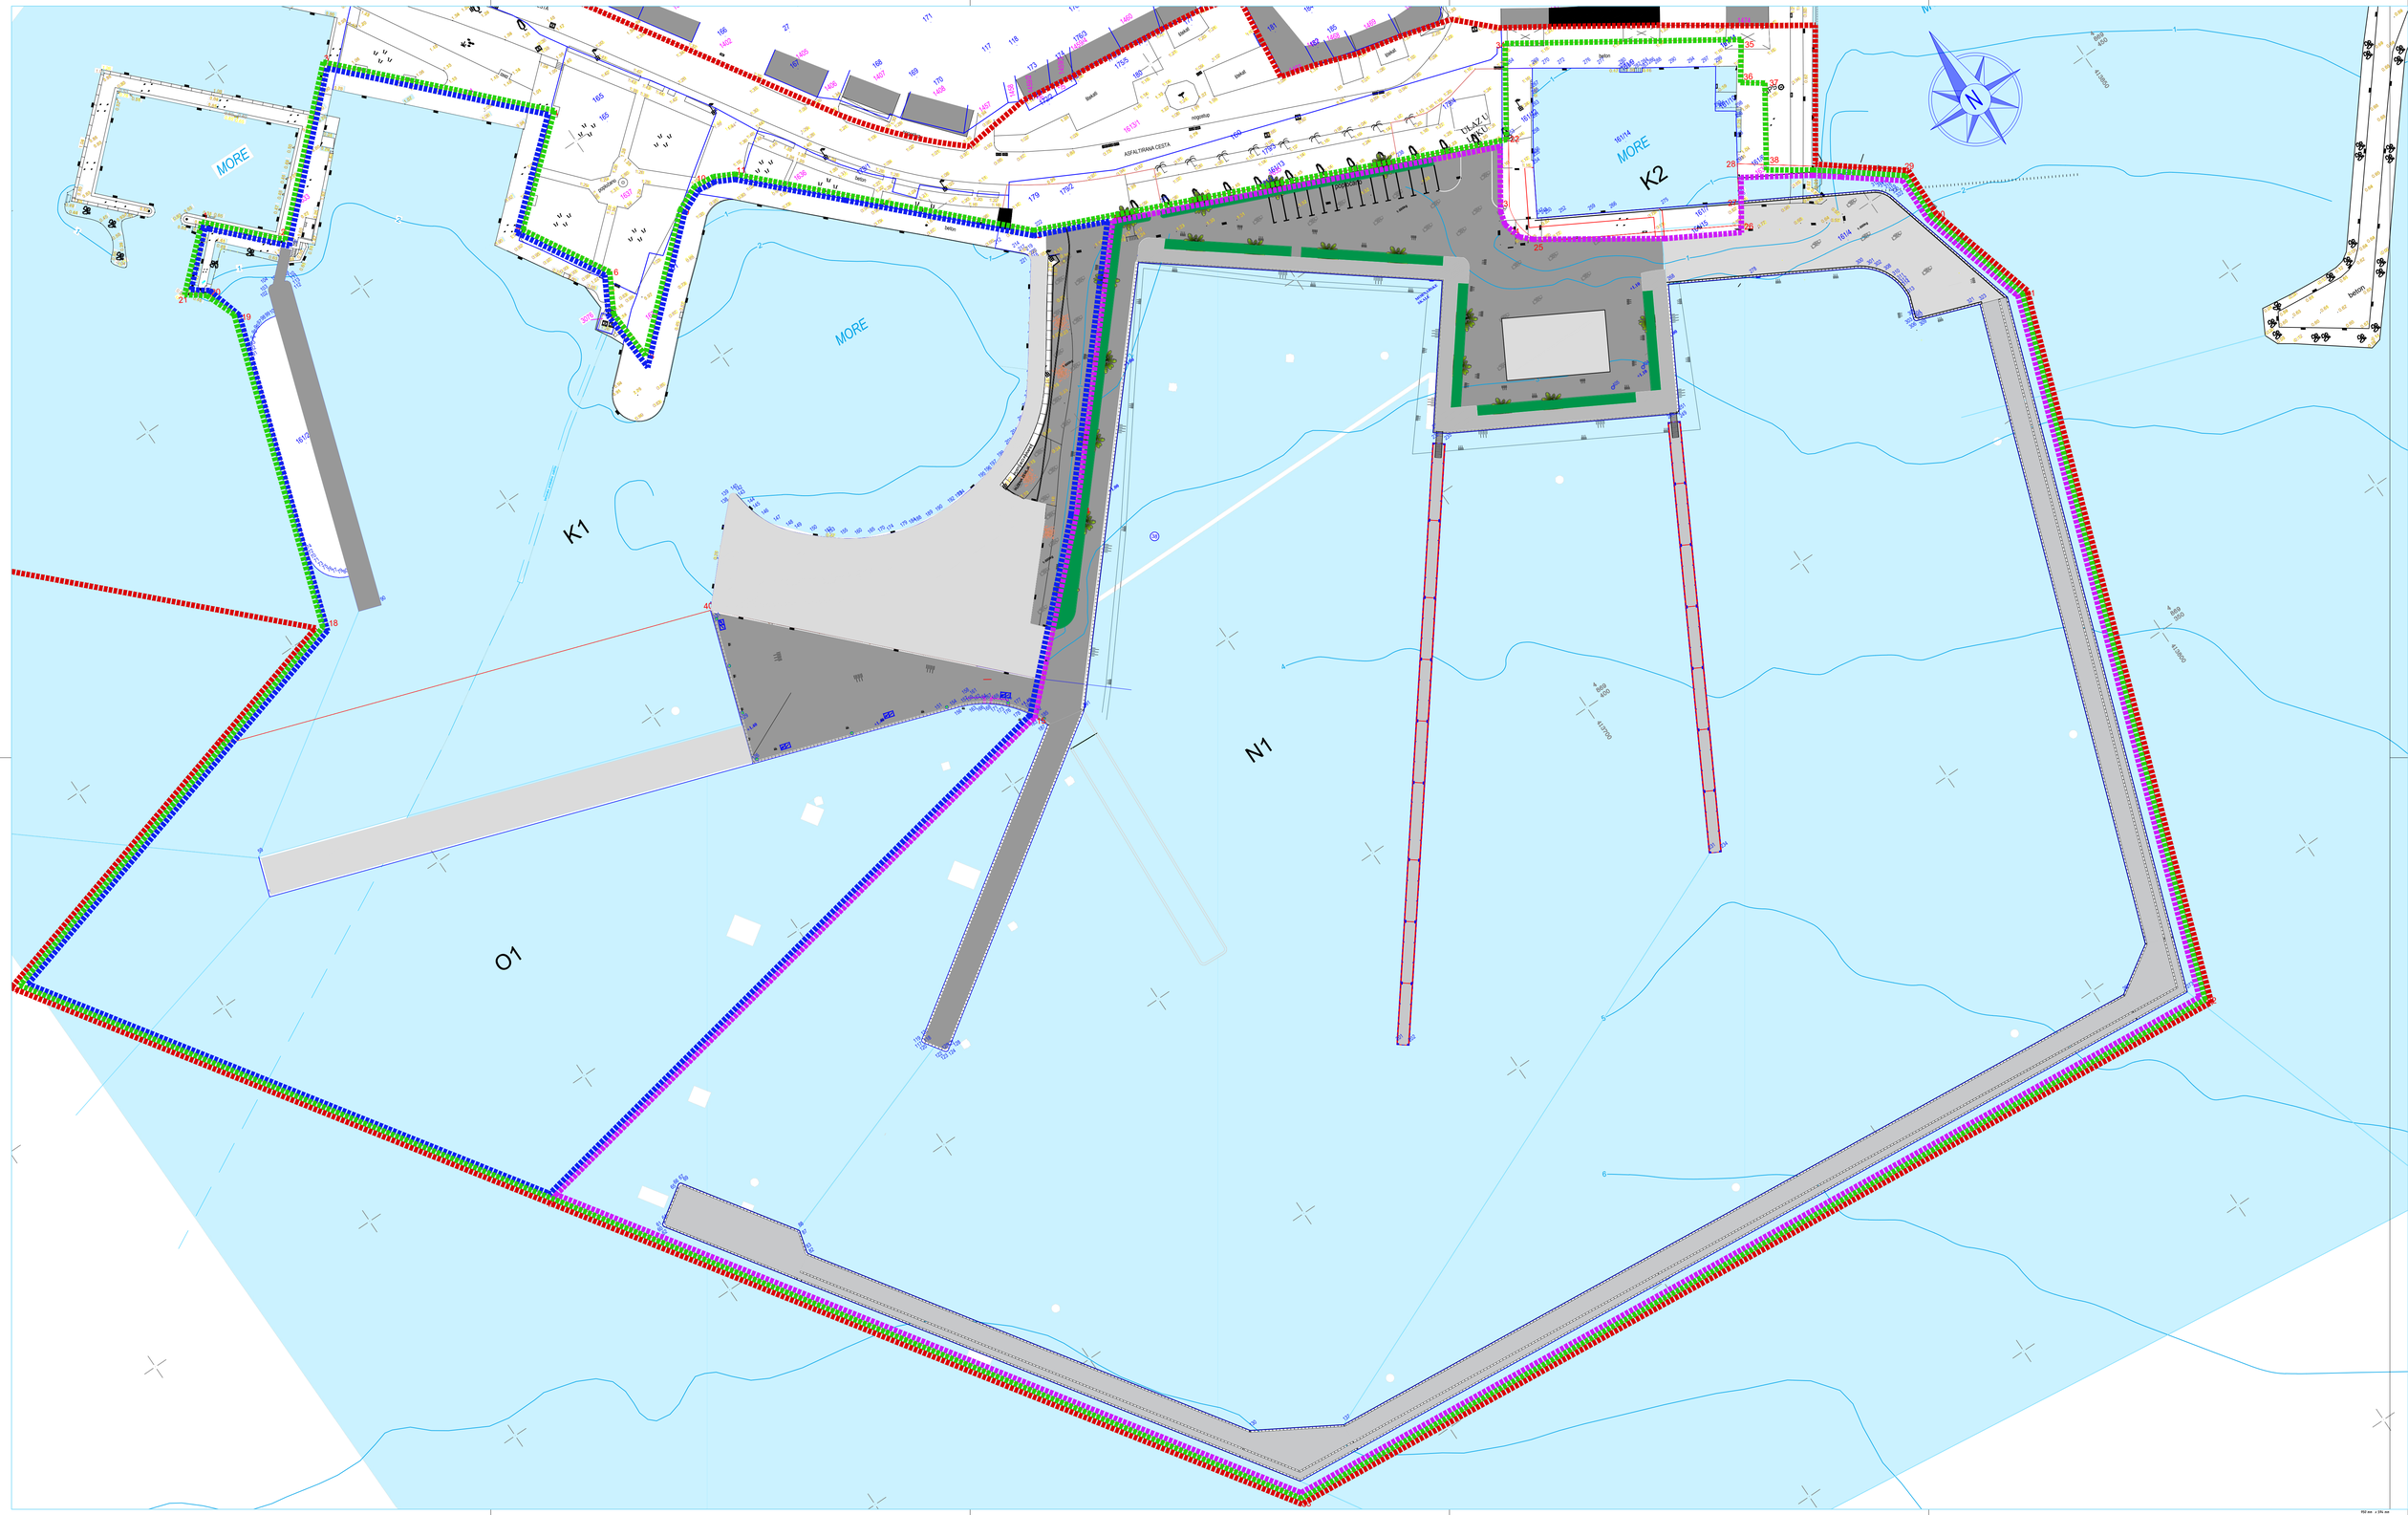
MORE
K1
K2
N1
O1
ASFALTIRANA CESTA
TLAČNI
beton
betonski
MORE
MORE